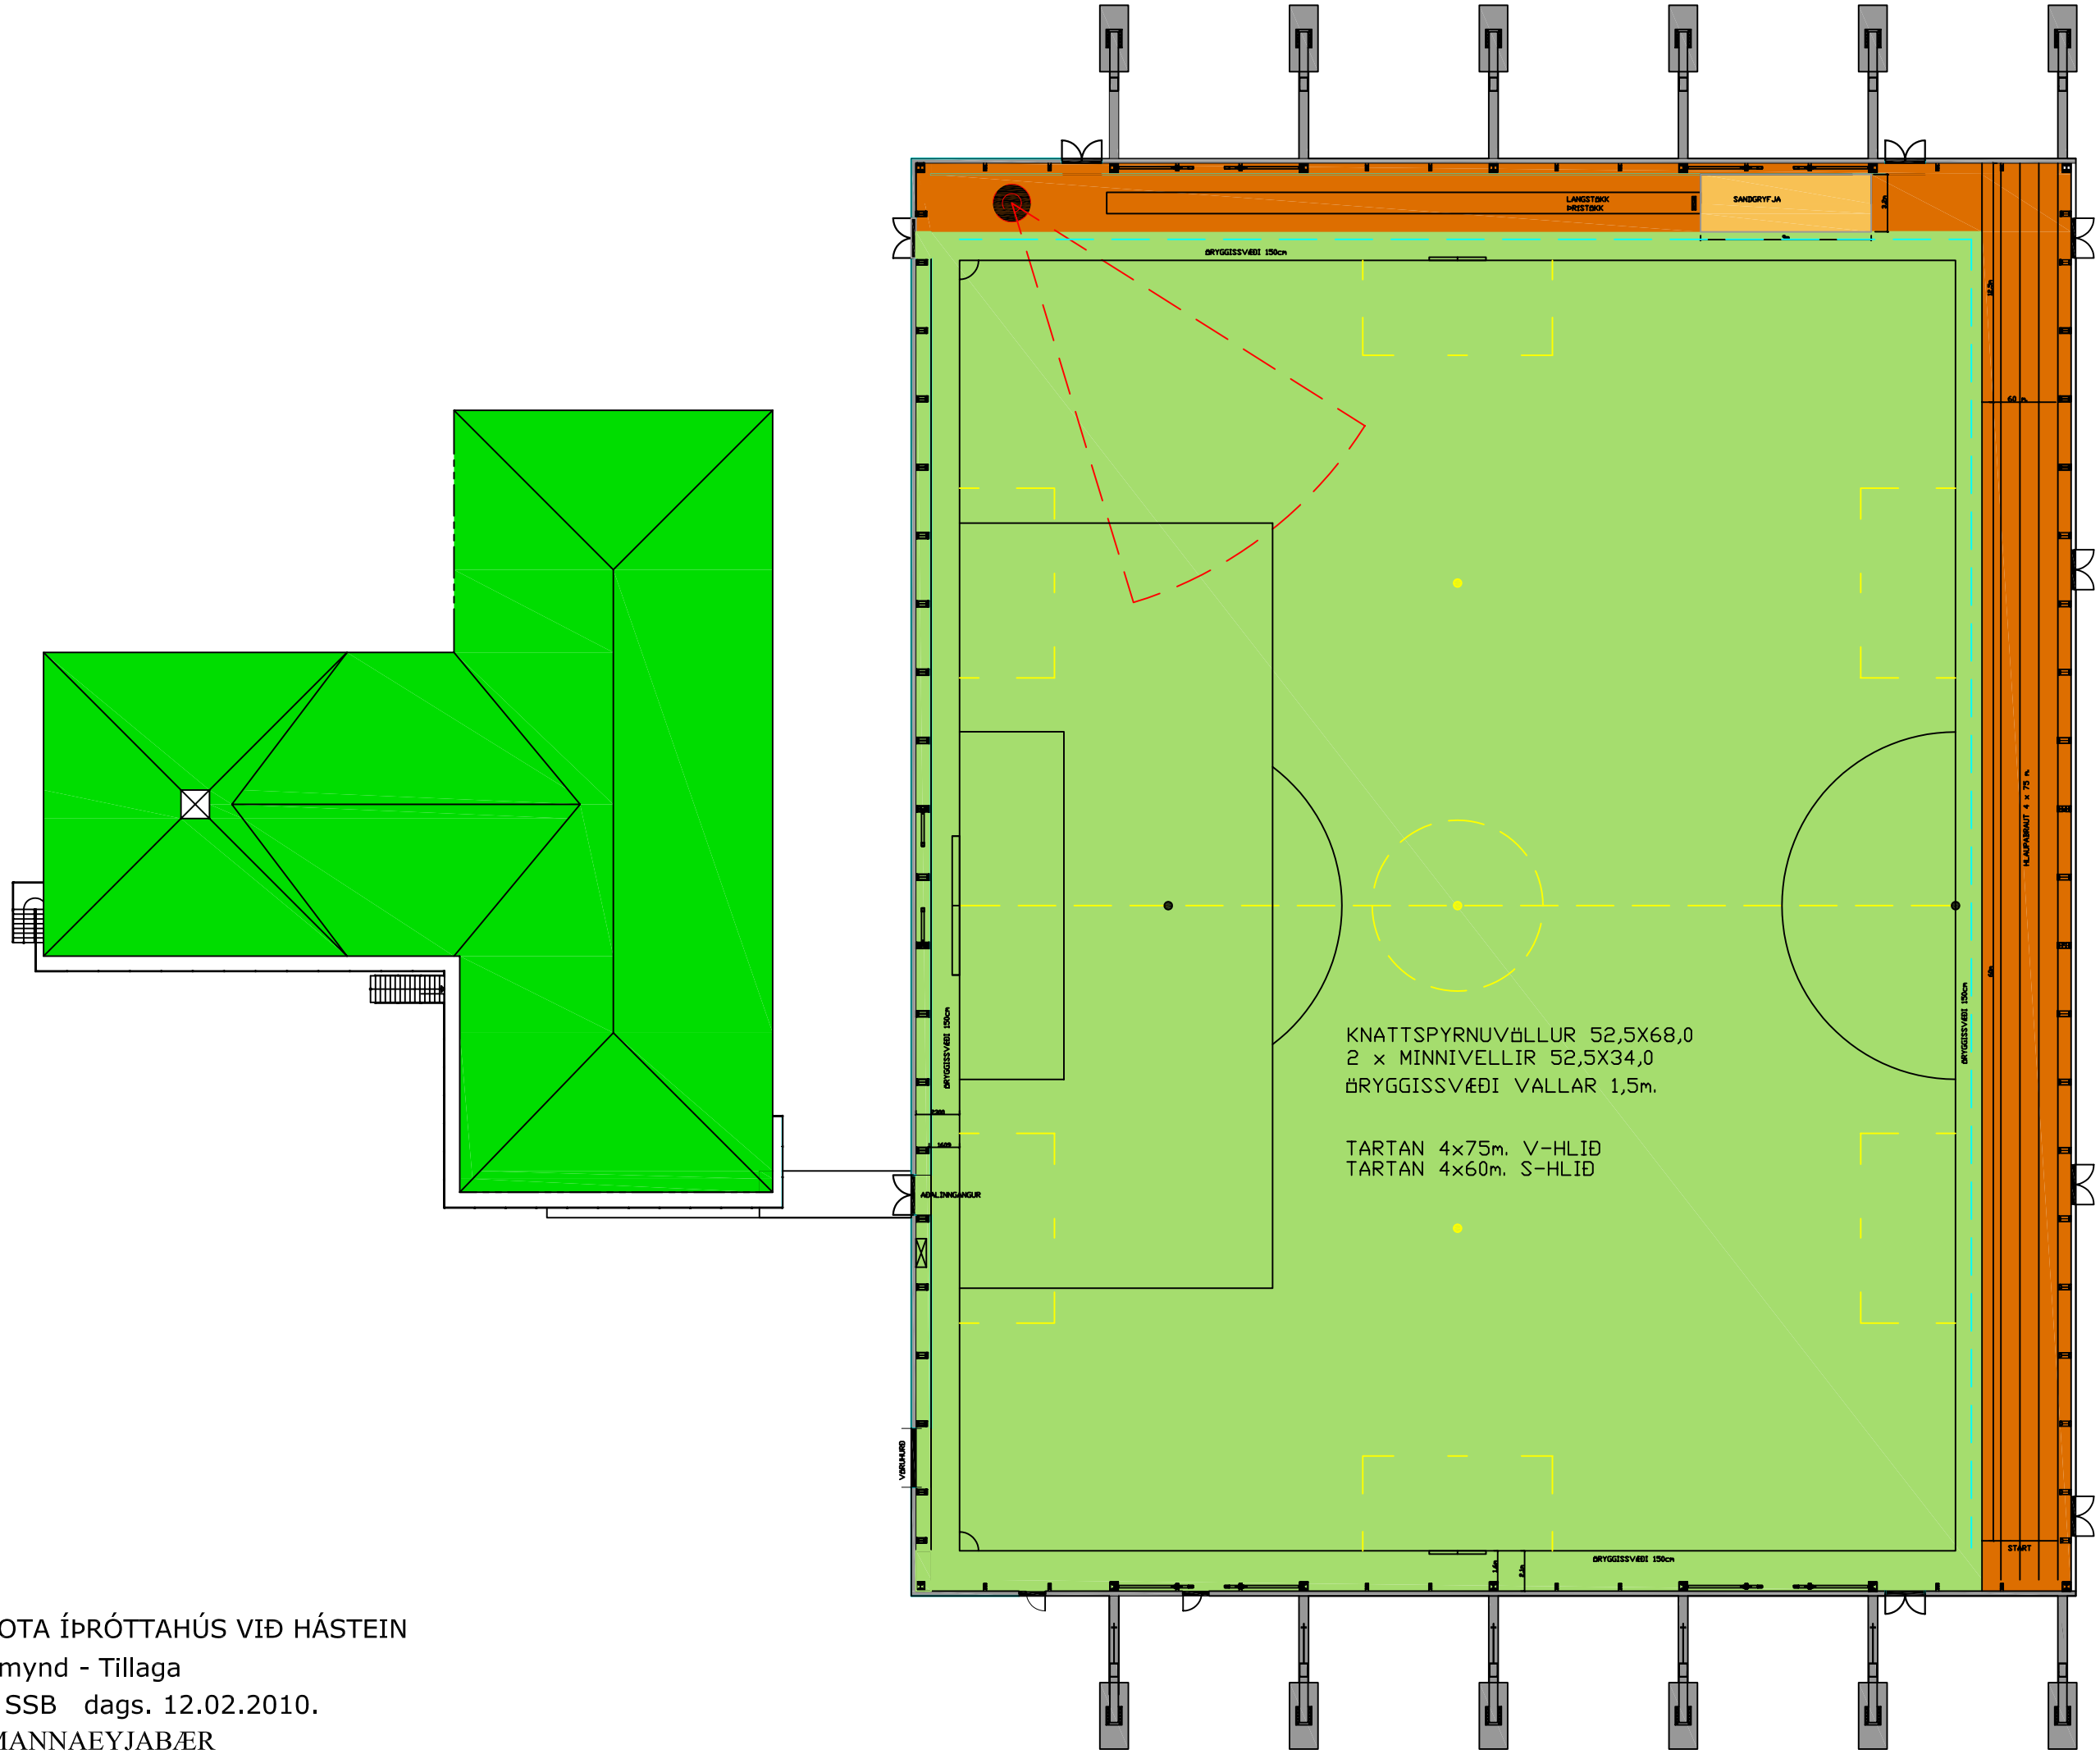

FJÖLNOTA ÍÞRÓTTAHÚS VIÐ HÁSTEIN
Grunnmynd - Tillaga
Teikn. SSB dags. 12.02.2010.
VESTMANNAEYJABÆR